


Схема расположения границ публичного сервитута под объектом
 ВЛ-0.4 кВ №2 КТП №163 ст.Палики Котельная ВЛ-10 кВ №4 ПС "Палики"
 (наименование объекта)

План границ объекта

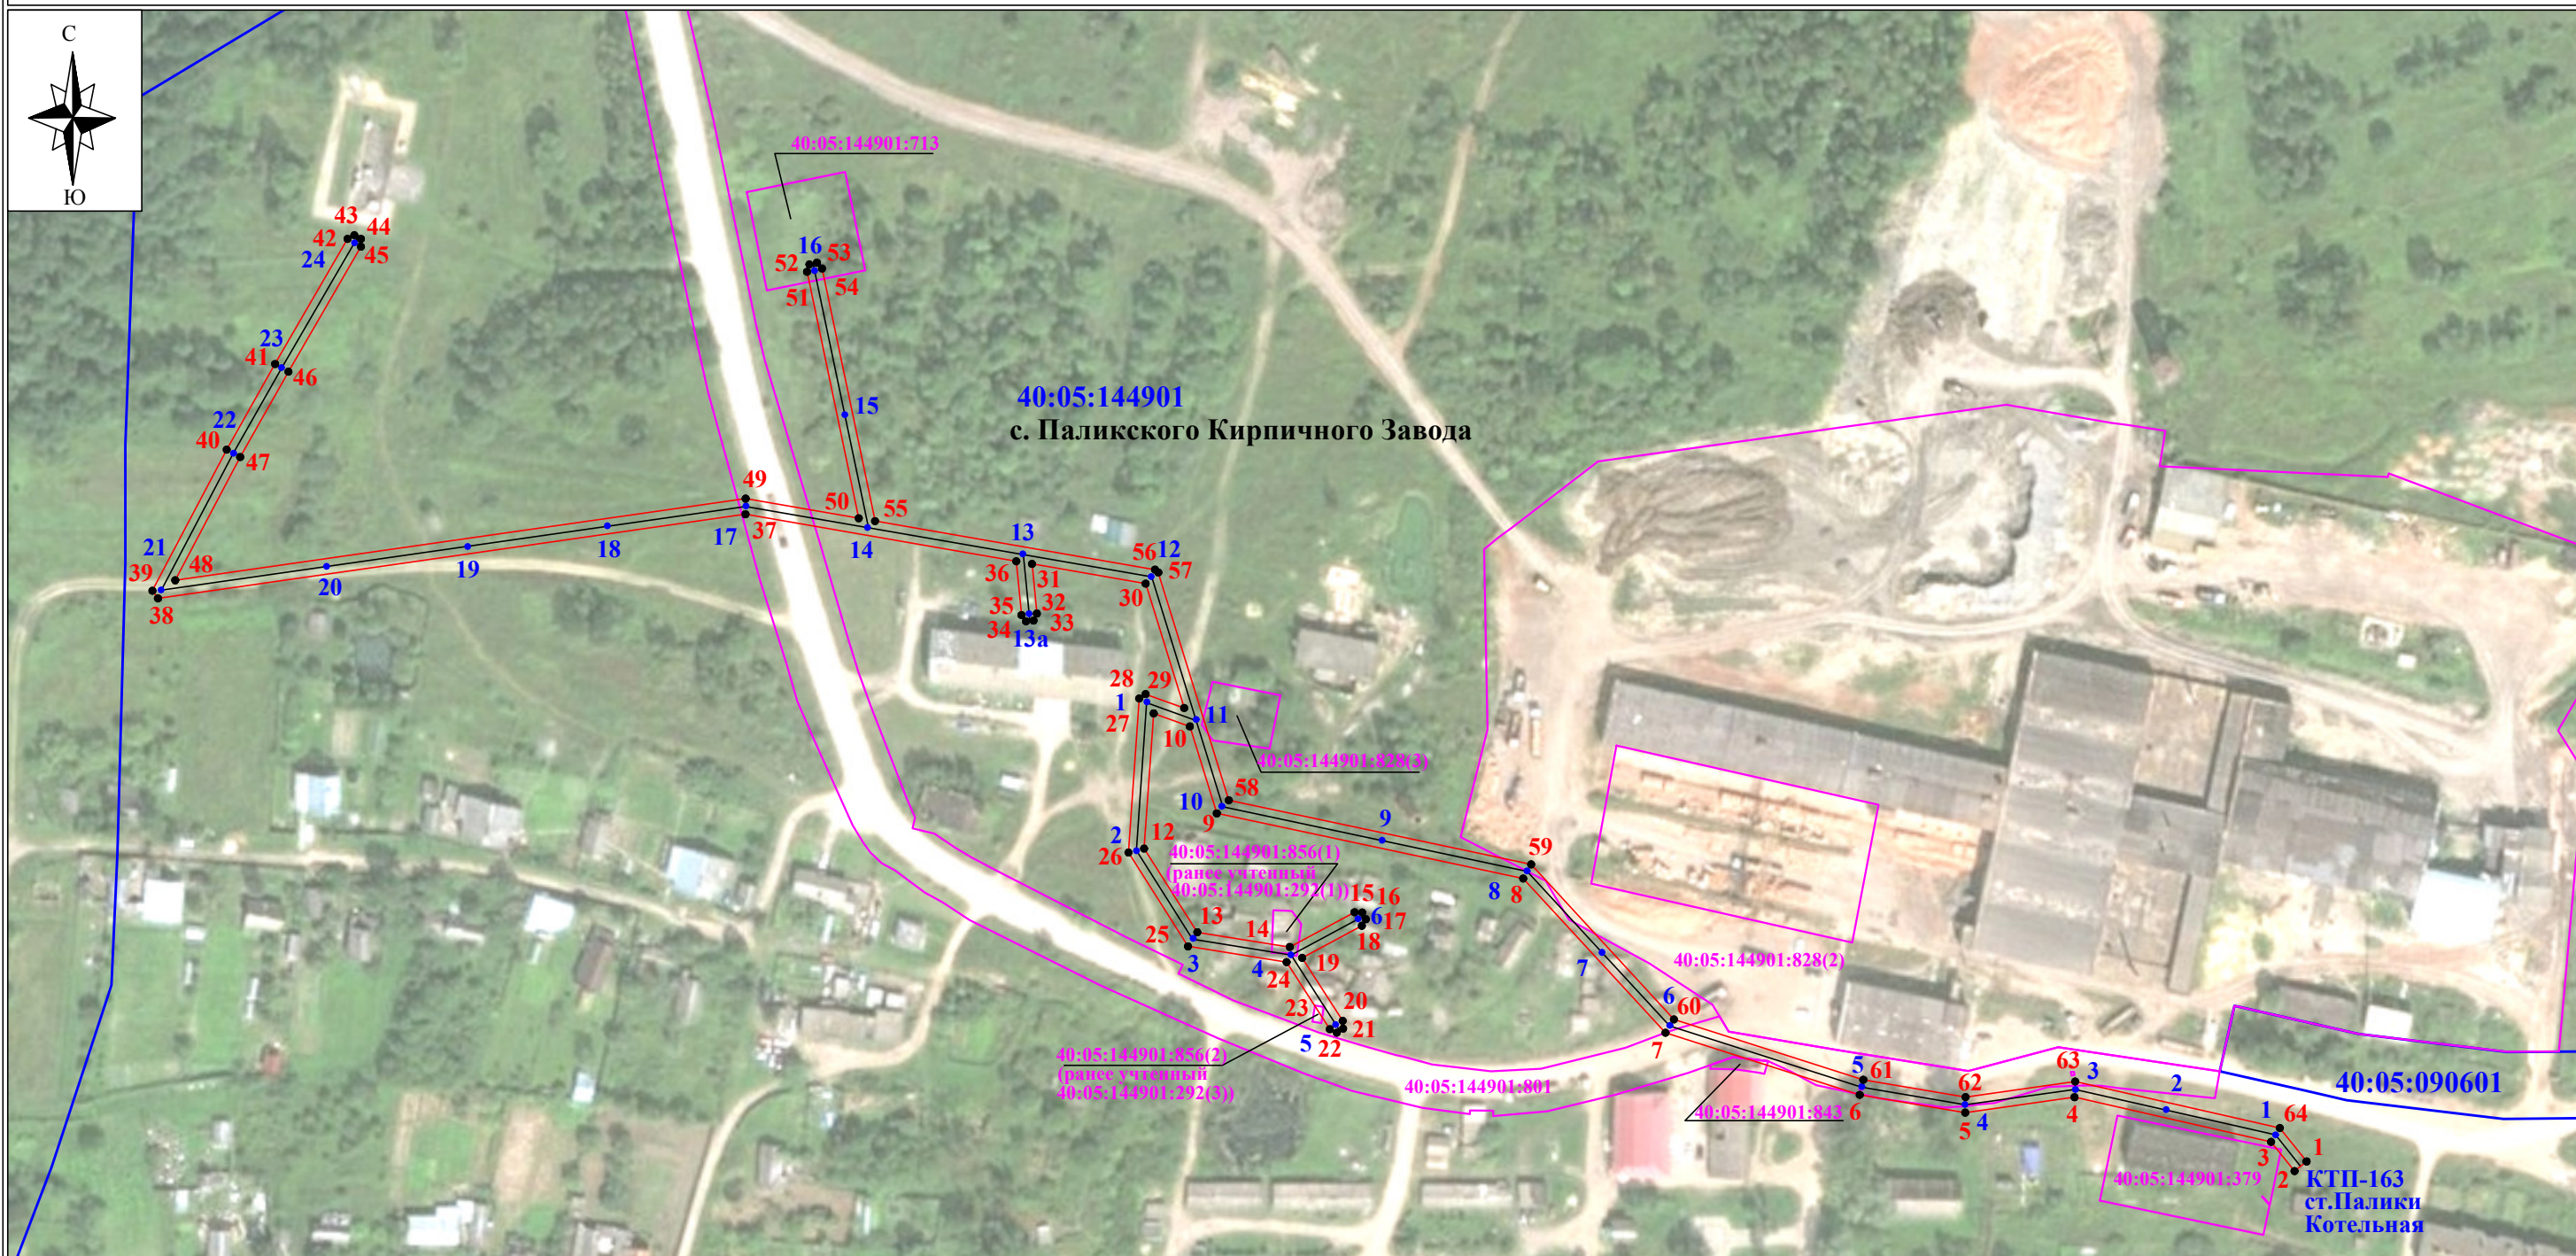

Масштаб 1:2000

Используемые условные знаки и обозначения:

- - проектная граница публичного сервитута
- ¹ - характерная точка границы публичного сервитута
- - линия электропередачи
- ¹ - опора ВЛ-0,4кВ и её номер
- 40:05:144901 - номер кадастрового квартала
- - граница кадастрового квартала
- 40:05:144901:379 - кадастровый номер земельного участка
- - граница земельных участков по сведениям ЕГРН



Подпись  Р.Л. Тимирева Дата "19" марта 2020 г.

Место для отиска печати лица, составившего карту (план) объекта