


Схема расположения границ публичного сервитута под объектом ВЛ-10кВ №5 ПС "Хотьково"

(наименование объекта)

План границ объекта

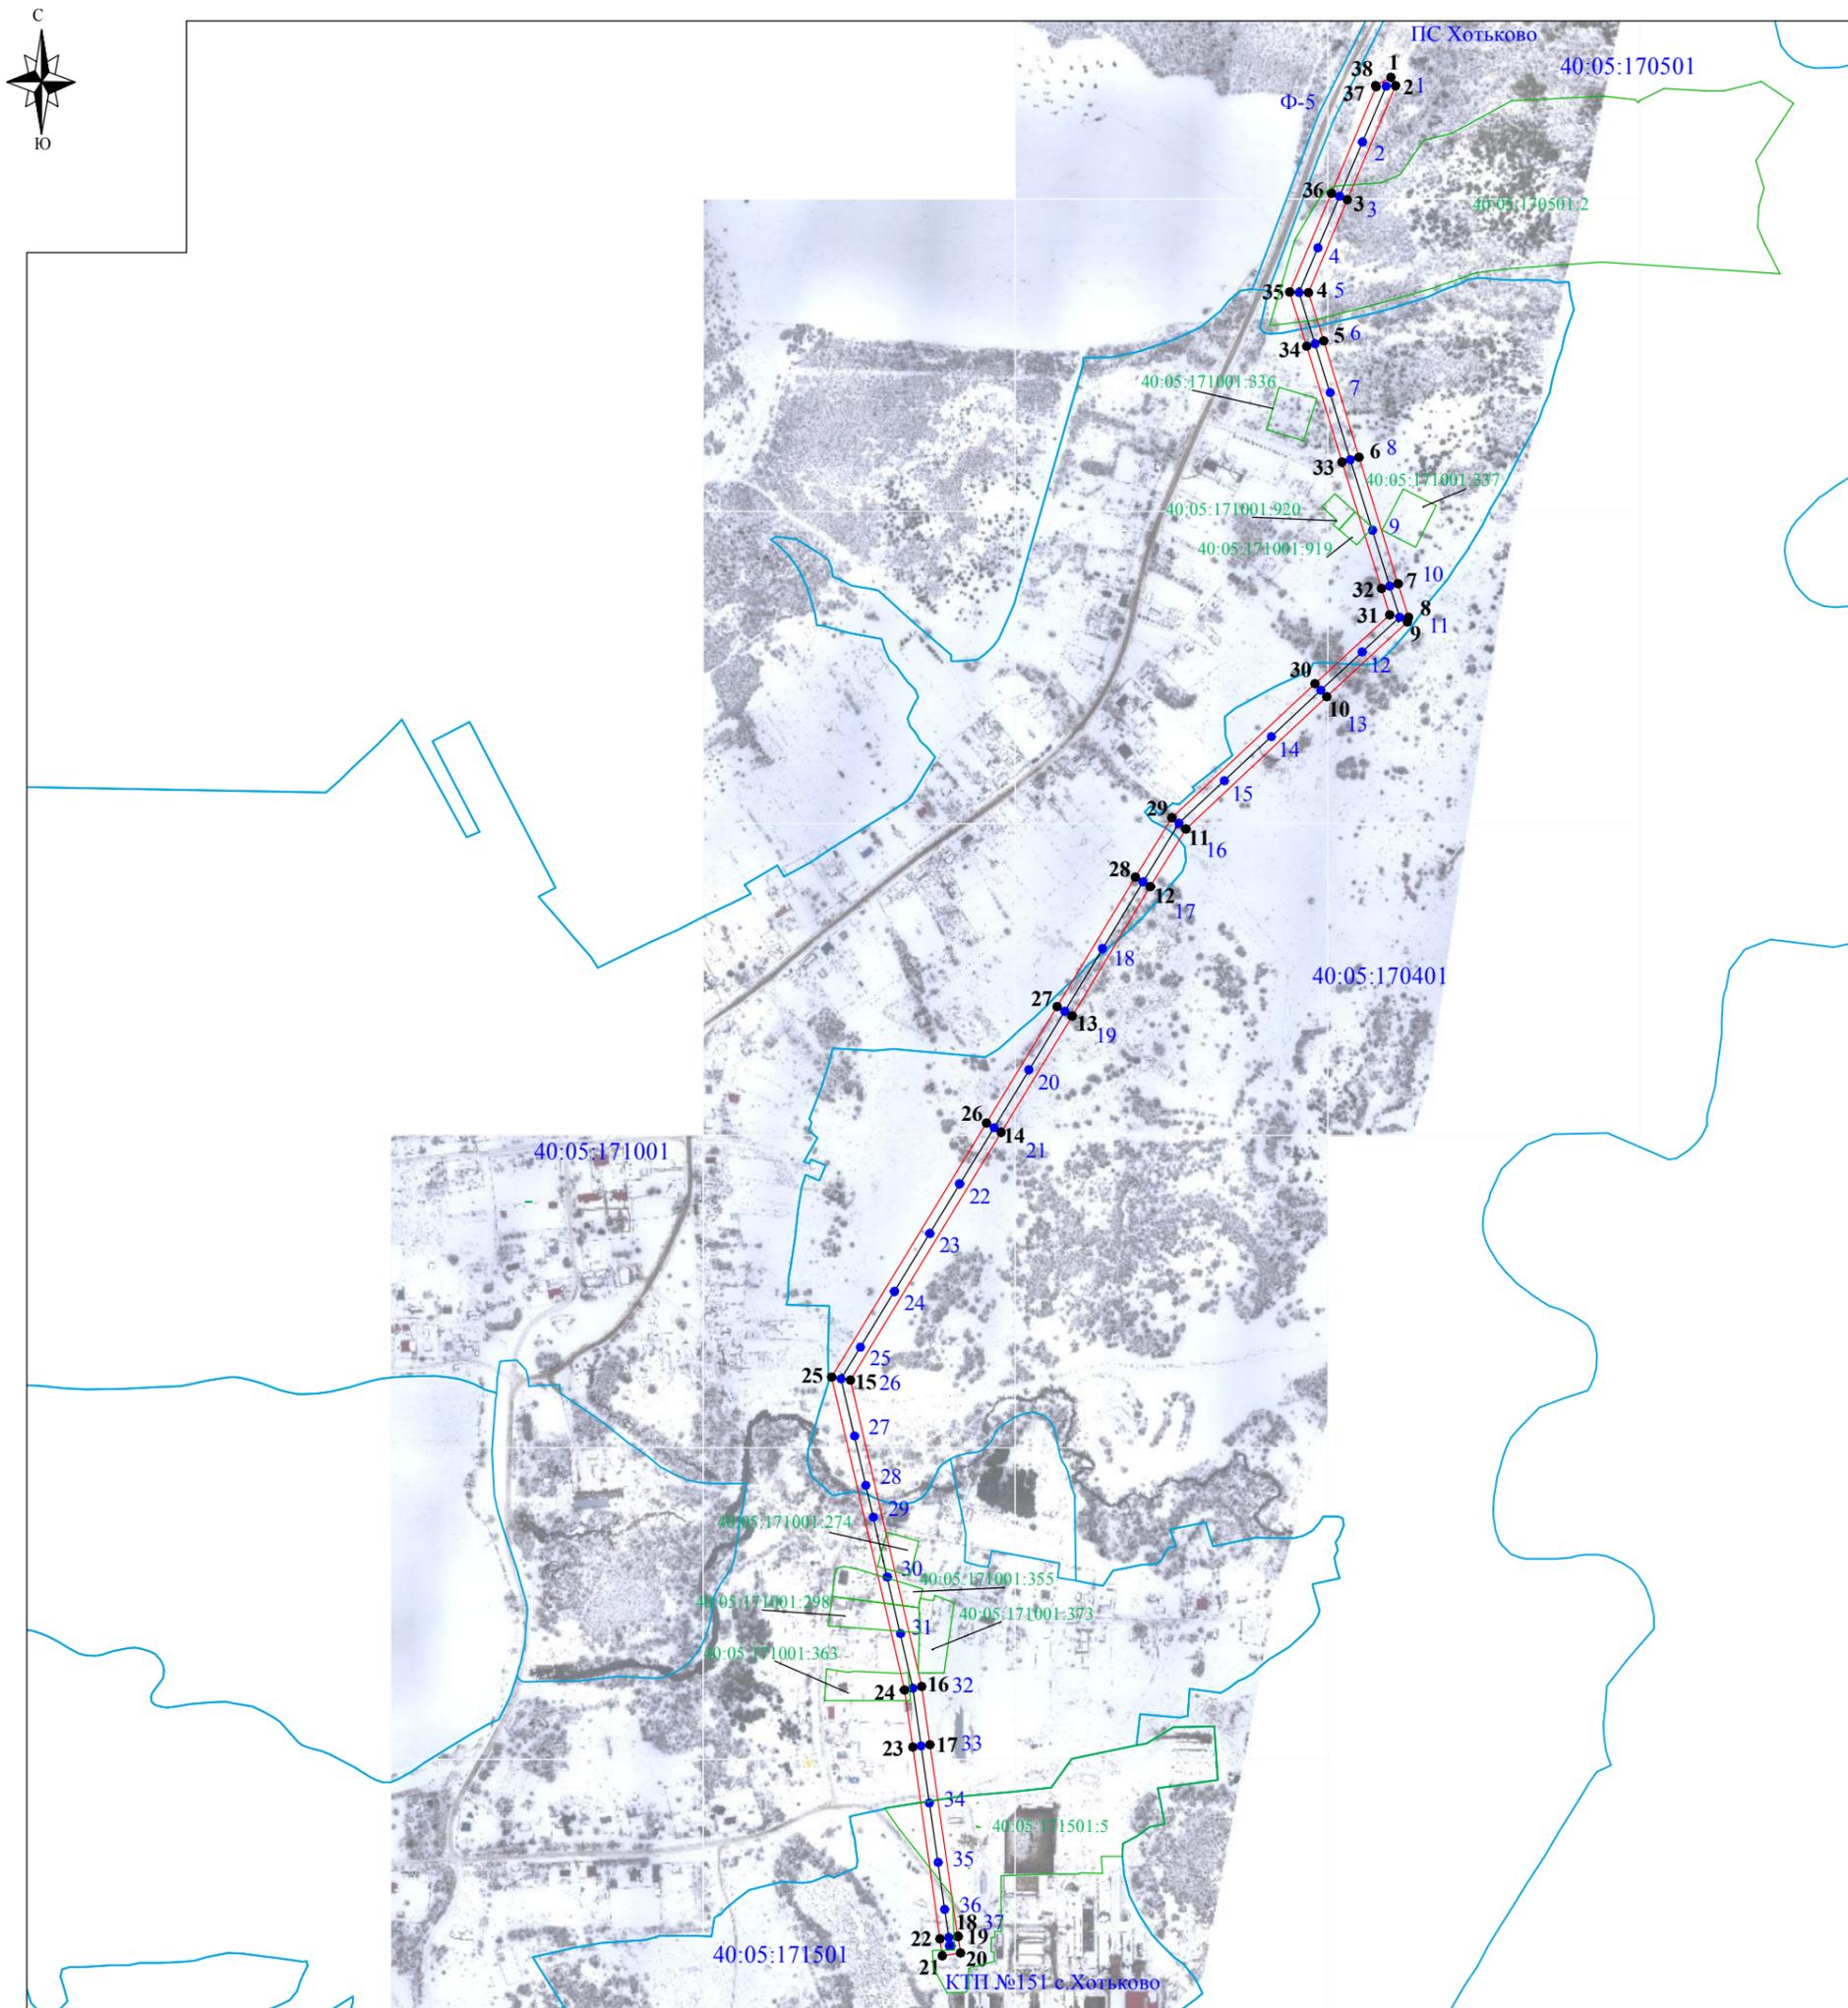

Масштаб 1:8 500

Используемые условные знаки и обозначения:

- - проектная граница публичного сервитута
- 1 - характерная точка границы публичного сервитута
- - линия электропередачи
- 1 - опора ВЛ-0,4кВ и её номер
- 40:05:171501 - номер кадастрового квартала
- - граница кадастрового квартала
- 40:05:171501:5 - кадастровый номер земельного участка
- - граница земельных участков по сведениям ЕГРН



Подпись С.А. Миронова Дата "20" июня 2019 г.

Место для оттиска печати лица, составившего карту (план) объекта